

CHMINIANSKA NOVÁ VES


ÚZEMNÝ PLÁN OBCE - ZMENY A DOPLNKY č.2



LEGENDA:

STAV	NÁVRH	VÝHLAD	
	-----		Hranica katastrálneho územia obce
	-----		Hranica zastavaného územia
	-----		Záber poľnohospodárskej pôdy (PP) ³
	21.		Označenie záberu
	×		OP cintorína - vypúšťa sa

			Administratívna - katastrálna hranica obce
			Hranica zastavaného územia (stav k 1.1.2025)
			Trasovanie poľnohospodárskej pôdy
			Nepoľnohospodárska pôda
			Hranica a kódy bonitovaných pôdných typov
			Osobitne chránená poľnohospodárska pôda
			Odvodnenie (po životnosti - nefunkčné)
			Záber poľnohospodárskej pôdy (PP)
			Označenie lokality záberu
			Záber PP navýšaný návrhom ÚPN-0
			Ochranné pásmo vodných zdrojov: I. a II. zóny
			Ostatné ochranné pásma všetkých druhov vodných zdrojov
			Svahové deformácie (blokové polia, av. zóny)
			Trasy a zariadenia na likvidáciu

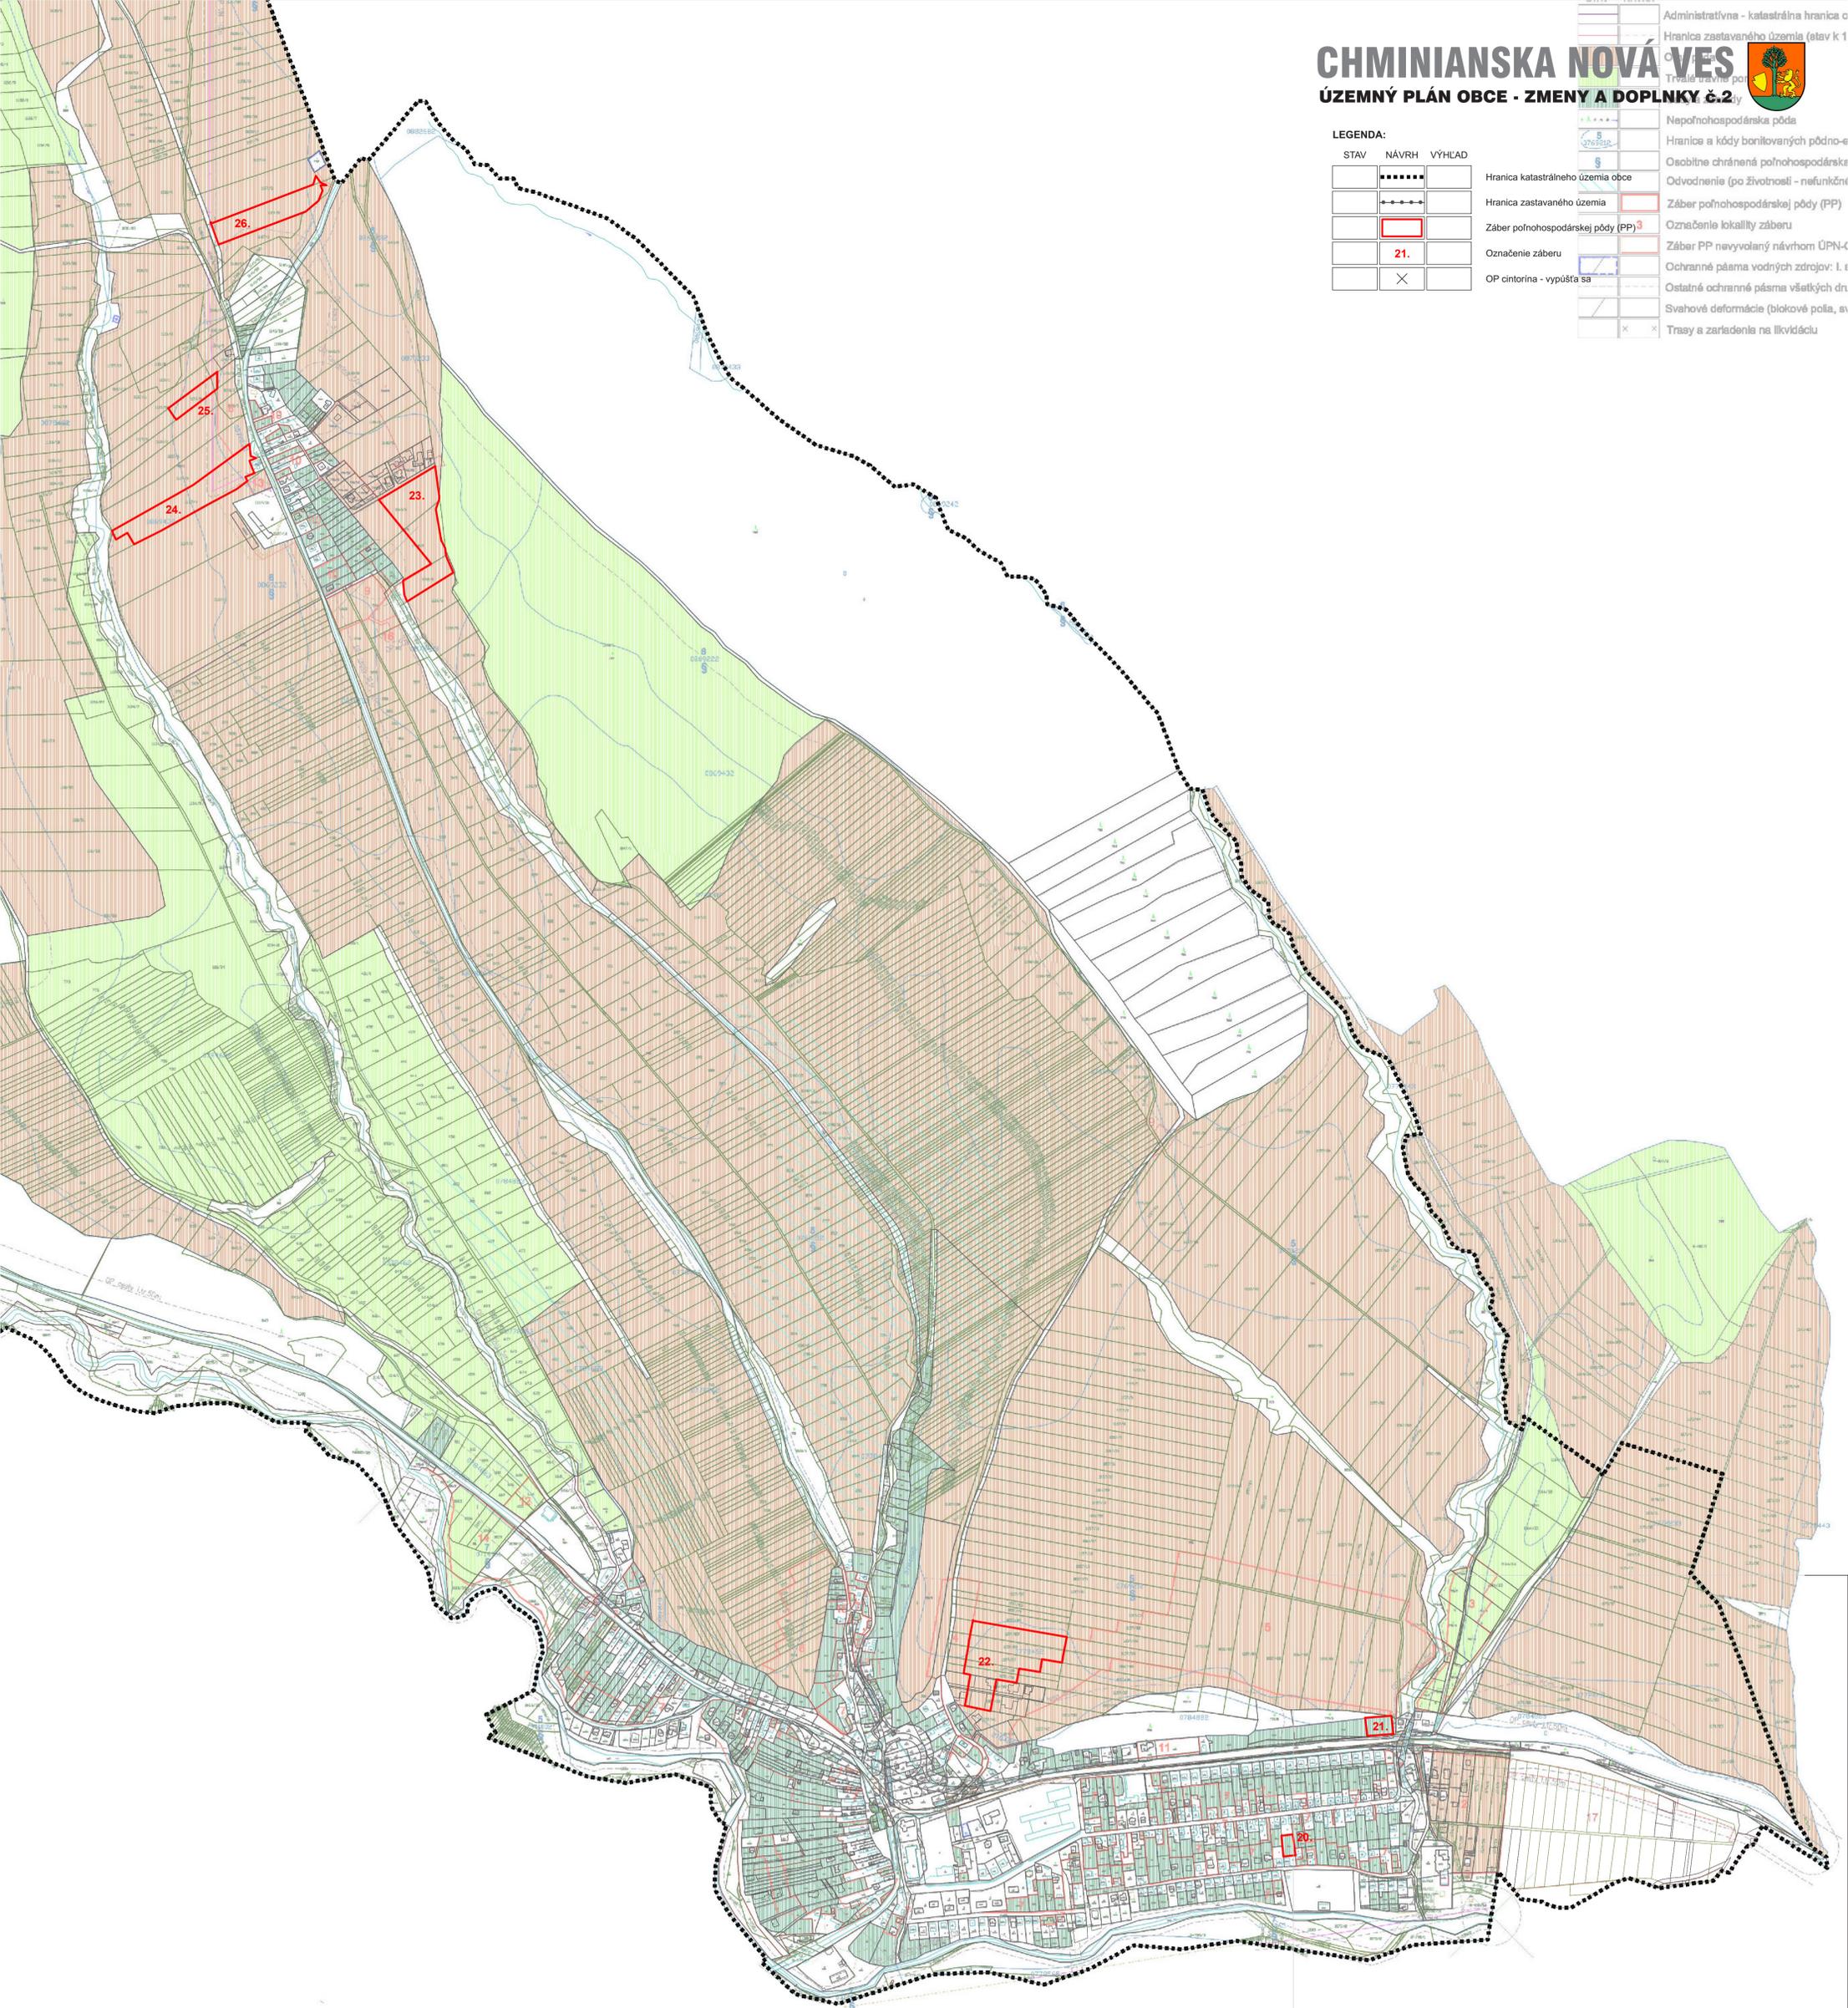

Schvaľovacia doložka:
 Označenie schvaľovacieho orgánu: Obecné zastupiteľstvo v Chminianskej Novej Vsi
 Číslo uznesenia a dátum schválenia: 300/2025 zo dňa: 10.12.2025
 Číslo VZN obce, ktorým sa vyhlasuje záväzná časť ÚPN obce: 1/2025
 Oprávnená osoba: Mgr. Matúš Hamičár - starosta obce

Plán obce CHMINIANSKA NOVÁ VES

OBJEDNÁVATEL:	Obec Podhorany	SPRACOVATEL:	Slovak Medical Company, a.s. Duchnovičovo námestie 1 080 01 Prešov
HLAVNÝ RIEŠITEL:	Ing.arch. Jozef Kuzma AA	FORMÁT:	9 x A4
RIEŠITELSKÝ KOLEKTÍV:	Ing.arch. Václav Hochmuth AA, Ing. Ján Štejnár, Ing. Cecília Mihalová, Ing. Alexander Komanický, Ing. Miroslava Verlichajová Gabániová	DÁTUM:	12.2025
OBSAH VÝKRESU:	Perspektívne použitie poľnohospodárskej pôdy na iné účely	MIERKA:	1:5 000
NÁZOV AKCIE:	CHMINIANSKA NOVÁ VES - ÚZEMNÝ PLÁN OBCE ZMENY A DOPLNKY č.2 - CISTOPIŠ	ČÍSLO VÝKRESU:	8