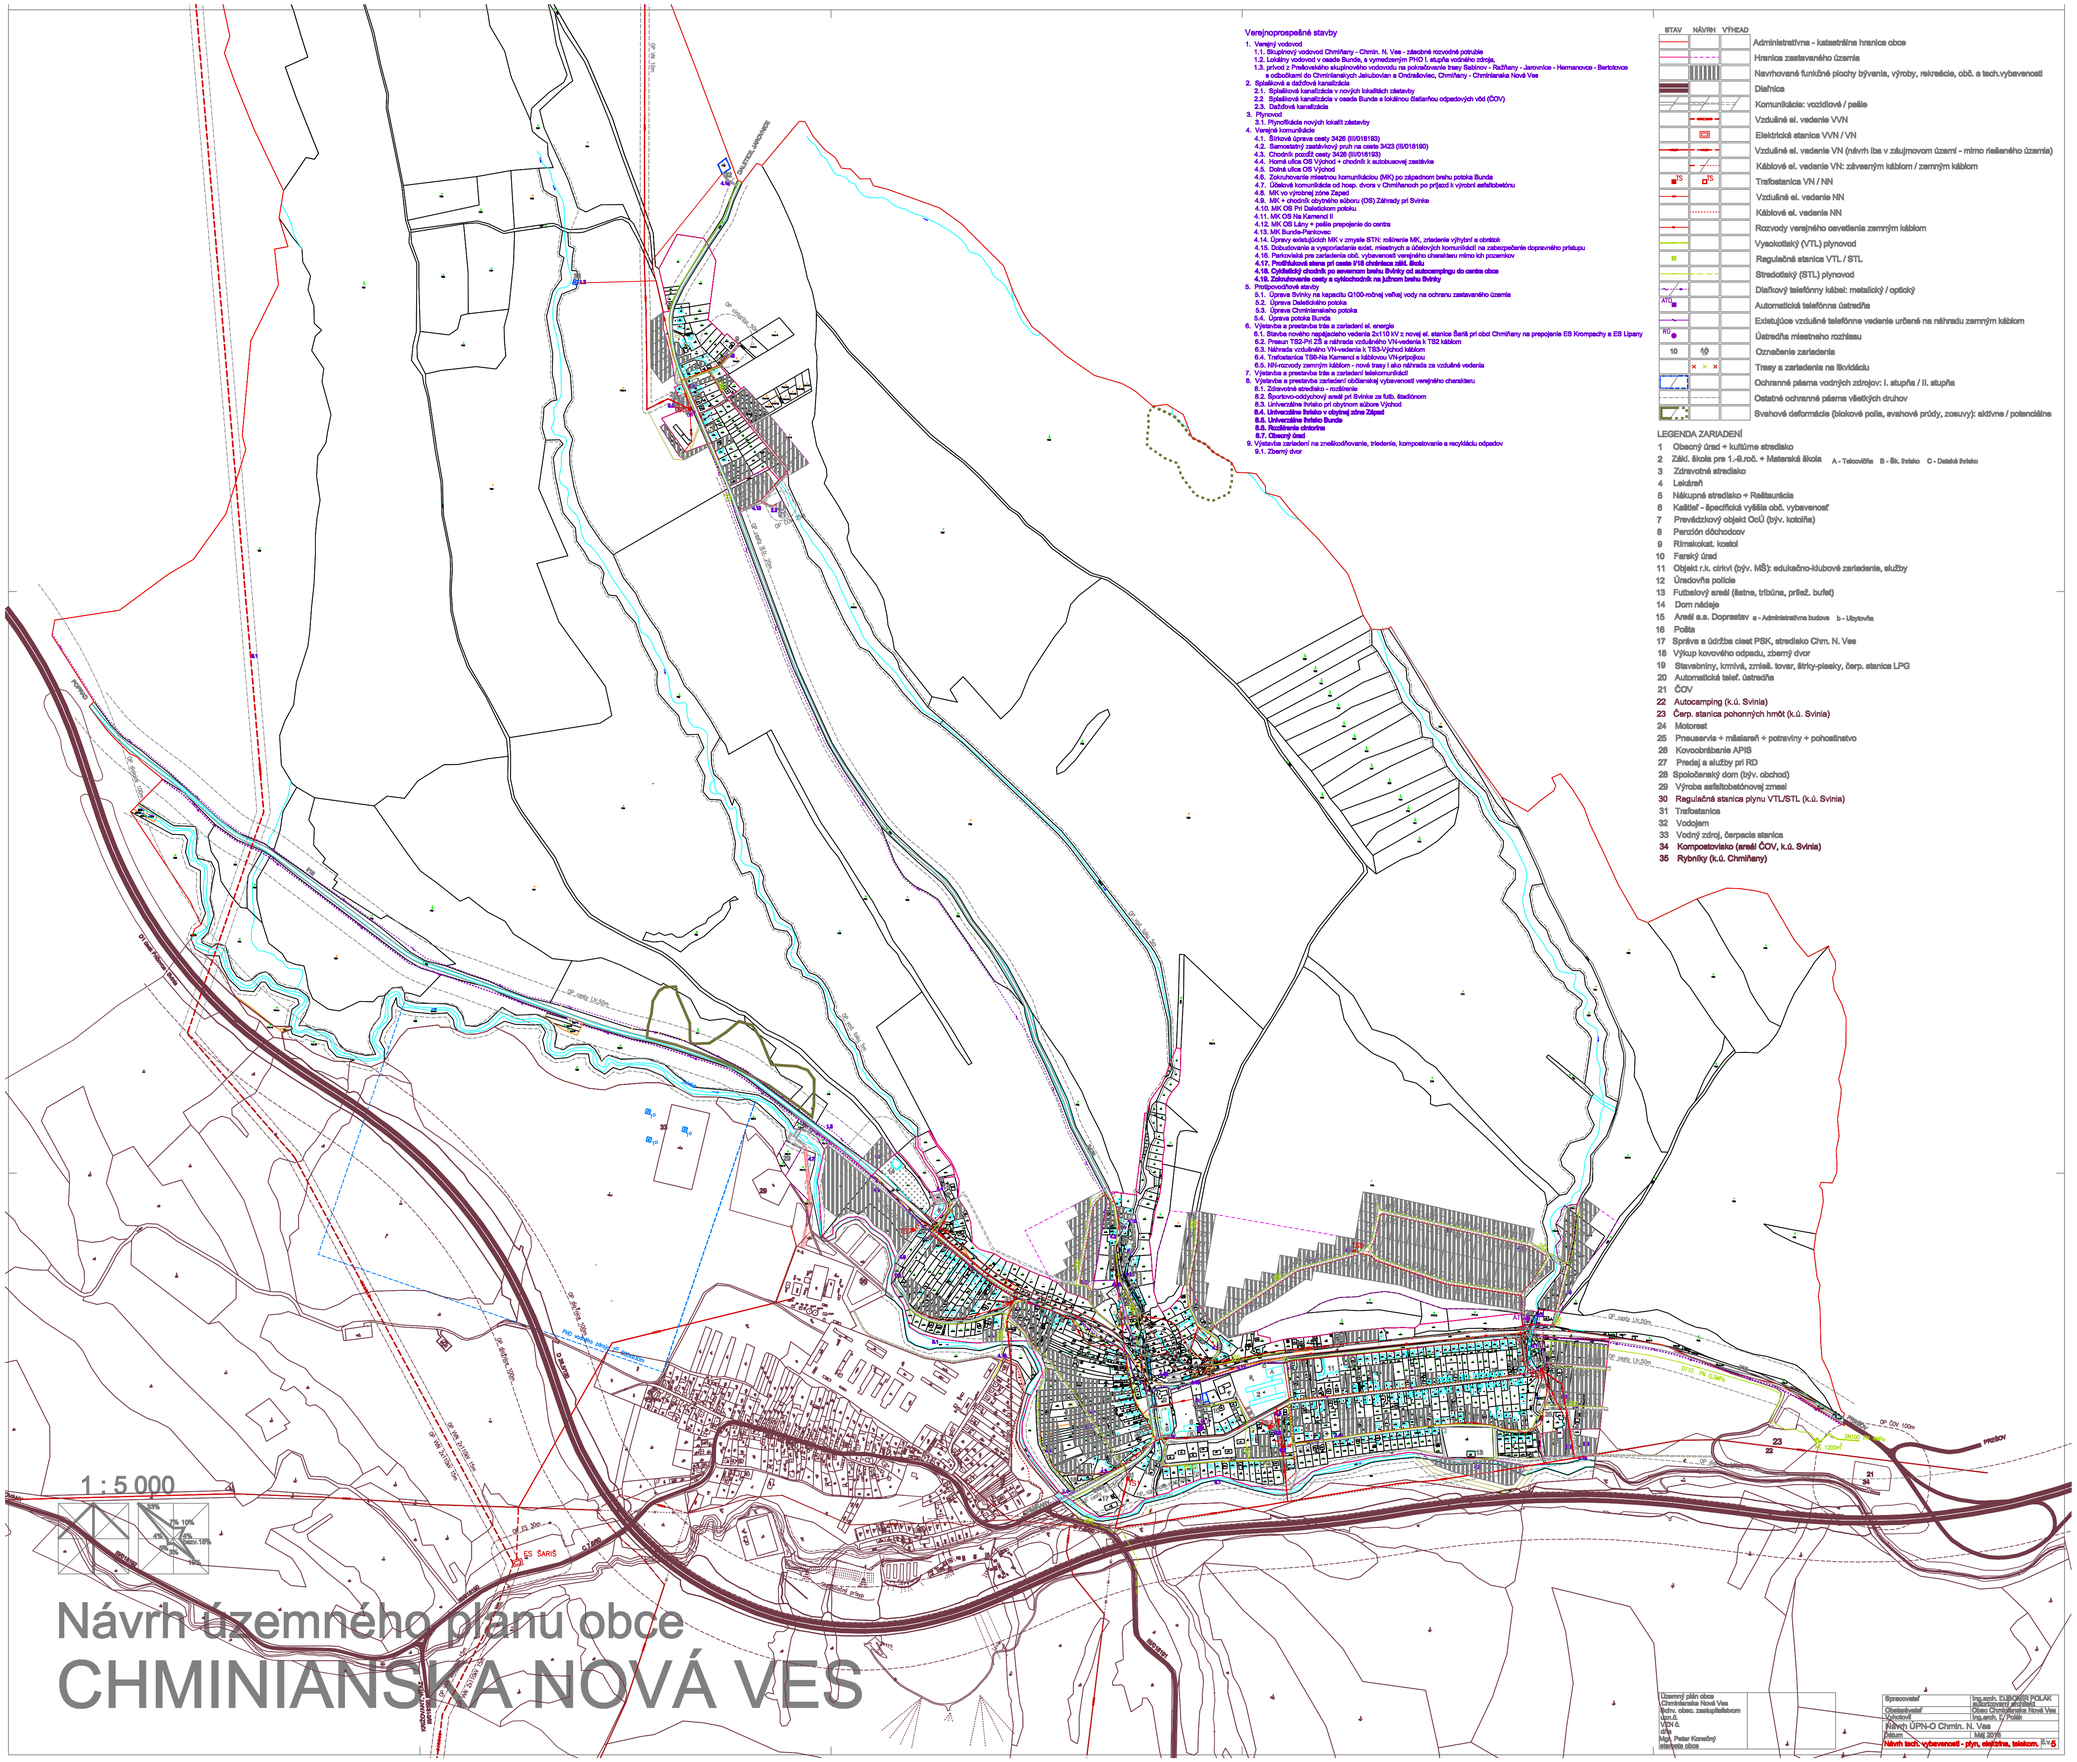
Verejnoprospešné stavby
1. Verejný vodovod
1.1. Skupinový vodovod Chmiňany - Chmin. N. Ves - zásobné rozvodné potrubie
1.2. Lokálny vodovod v osade Bunda, s vymedzeným PHO I. stupňa vodného zdroja,
1.3. prívod z Prešovského skupinového vodovodu na pokračovanie trasy Sabinov - Ražňany - Jarovnice - Hermanovce - Bertotovce s odbočkami do Chminianskych Jakubovian a Ondrašoviec, Chmiňany - Chminianska Nová Ves
2. Splaškové a dažďová kanalizácia
2.1. Splaškové kanalizácia v nových lokalitách zástavby
2.2. Splaškové kanalizácia v osade Bunda a lokálnou čistiarňou odpadových vôd (ČOV)
2.3. Dažďová kanalizácia
3. Plynovod
3.1. Plynofikácia nových lokalít zástavby
4. Verejné komunikácie
4.1. Šírková úprava cesty 3426 (III/018193)
4.2. Samostatný zastávkový pruh na ceste 3423 (III/018190)
4.3. Chodník pozdĺž cesty 3426 (III/018193)
4.4. Horná ulica OB Východ + chodník k autobusovej zastávke
4.5. Dolná ulica OB Východ
4.6. Zokruhovanie miestnou komunikáciou (MK) po západnom brehu potoka Bunda
4.7. Účelová komunikácia od hosp. dvora v Chmiňanoch po príjazd k výrobní asfaltobetónu
4.8. MK vo výrobnej zóne Západ
4.9. MK + chodník obytného súboru (OS) Záhrady pri Svinke
4.10. MK OB Pri Dielečkom potoku
4.11. MK OB Na Kamenci II
4.12. MK OB Lány + pešia prepojenia do centra
4.13. MK Bunda-Pankovec
4.14. Úpravy existujúcich MK v zmysle STN: rošírenie MK, zriadenie výhybní a obrátok
4.15. Dobudovanie a vysporiadanie exist. miestnych a účelových komunikácií na zabezpečenie dopravného prístupu
4.16. Parkoviská pre zariadenia obč. vybavenosti verejného charakteru mimo ich pozemkov
4.17. Prestrešované stena pri ceste II/18 chmárica záhl. Bielu
4.18. Cyklistický chodník po severnom brehu Svinky od autocampingu do centra obce
4.19. Zokruhovanie cesty a cyklochodník na južnom brehu Svinky
5. Predpovodňové stavby
5.1. Úprava Svinky na kapacitu Q100-ročnej veľkej vody na ochranu zastavaného územia
5.2. Úprava Dielečského potoka
5.3. Úprava Chminianského potoka
5.4. Úprava potoka Bunda
6. Výstavba a prestavba tras a zariadení el. energie
6.1. Stavba nového napájacieho vedenia 2x110 kV z novej el. stanice Šariš pri obci Chmiňany na prepojenie ES Krompachy a ES Lipany
6.2. Presun TS2-PV 25 a náhrada vzdušného VN-vedenia k TS2 káblom
6.3. Náhrada vzdušného VN-vedenia k TS3-Východ káblom
6.4. Trafostanica TS6-Na Kamenci a káblovou VN-prípojkou
6.5. NN-rozvody zemným káblom - nová trasy i ako náhrada za vzdušné vedenia
7. Výstavba a prestavba tras a zariadení telekomunikácií
8. Výstavba a prestavba zariadení občianskej vybavenosti verejného charakteru
8.1. Zdravotné stredisko - rozšírenie
8.2. Športovo-oddychový areál pri Svinke za ihrisk. kladičkom
8.3. Univerzálne ihrisko pri obytnom súbore Východ
8.4. Univerzálne ihrisko v obytnej zóne Západ
8.5. Univerzálne ihrisko Bunda
8.6. Rozšírenia cintorína
8.7. Obecný dvor
9. Výstavba zariadení na zneškodňovanie, triedenie, kompostovanie a recykláciu odpadov
9.1. Zberný dvor
STAV
NÁVRH
VÝHĽAD
Administratívna - katastrálna hranica obce
Hranica zastavaného územia
Navrhované funkčné plochy bývania, výroby, rekreácie, obč. a tech.vybavenosti
Diaľnica
Komunikácie: vozidlové / pešie
Vzdušné el. vedenie VVN
Elektrická stanica VVN / VN
Vzdušné el. vedenie VN (návrh iba v záujmovom území - mimo riešeného územia)
Káblové el. vedenie VN: závesným káblom / zemným káblom
Trafostanica VN / NN
Vzdušné el. vedenie NN
Káblové el. vedenie NN
Rozvody verejného osvetlenia zemným káblom
Vysokotlaký (VTL) plynovod
Regulačná stanica VTL / STL
Stredotlaký (STL) plynovod
Diaľkový telefónny kábel: metalický / optický
Automatická telefónna ústredňa
Existujúce vzdušné telefónne vedenie určené na náhradu zemným káblom
Ústredňa miestneho rozhlasu
Označenie zariadenia
Trasy a zariadenia na likvidáciu
Ochranné pásma vodných zdrojov: I. stupňa / II. stupňa
Ostatné ochranné pásma všetkých druhov
Svahové deformácie (biokové polia, svahové prúdy, zosuvy): aktívne / potenciálne
LEGENDA ZARIADENÍ
1 Obecný úrad + kultúrne stredisko
2 Základná škola pre 1.-9.roč. + Materská škola A - Telocvičňa B - Šk. ihrisko C - Detské ihrisko
3 Zdravotné stredisko
4 Lekáreň
5 Nákupné stredisko + Reštaurácia
6 Kaštieľ - špecifická výšiša obč. vybavenosť
7 Prevádzkový objekt OcÚ (býv. kotolňa)
8 Penzión dôchodcov
9 Rímskokat. kostol
10 Farský úrad
11 Objekt r.k. cirkvi (býv. MŠ): edukačno-klubové zariadenie, služby
12 Úradovňa polície
13 Futbalový areál (šatne, tribúna, prísl. bufet)
14 Dom nádeje
15 Areál a.s. Doprastav a - Administratívna budova b - Ubytovňa
16 Pošta
17 Správa a údržba ciest PSK, stredisko Chm. N. Ves
18 Výkup kovového odpadu, zberný dvor
19 Stavebniny, krmivá, zmiešk. tovar, štrky-piesky, čerp. stanica LPG
20 Automatická telef. ústredňa
21 ČOV
22 Autocamping (k.ú. Svinia)
23 Čerp. stanica pohonných hmôt (k.ú. Svinia)
24 Motorest
25 Pneuservis + mliesareň + potraviny + pohostinstvo
26 Kovoobrábanie APIS
27 Predaj a služby pri RD
28 Spoločenský dom (býv. obchod)
29 Výroba asfaltobetónovej zmesi
30 Regulačná stanica plynu VTL/STL (k.ú. Svinia)
31 Trafostanica
32 Vodojem
33 Vodný zdroj, čerpacia stanica
34 Kompostovisko (areál ČOV, k.ú. Svinia)
35 Rybníky (k.ú. Chmiňany)
1 : 5 000
Návrh územného plánu obce
CHMINIANSKA NOVÁ VES
Územný plán obce Chminianska Nová Ves
Štrbhv. obec. zastupiteľstvom
Vypr.ú.
VZN a.
dňa
Mgr. Peter Komáriny
starosta obce
Spracovateľ
Ing.arch. EUBOMÍR POLÁK
autorizovaný architekt
Obstarávateľ
Obec Chminianska Nová Ves
Vyhotovil
Ing.arch. Ľ. Polák
Návrh ÚPN-O Chmin. N. Ves
Dátum
1 Mill 2016
Návrh tech. vybavenosti - plyn, elektrina, telekom.
5