
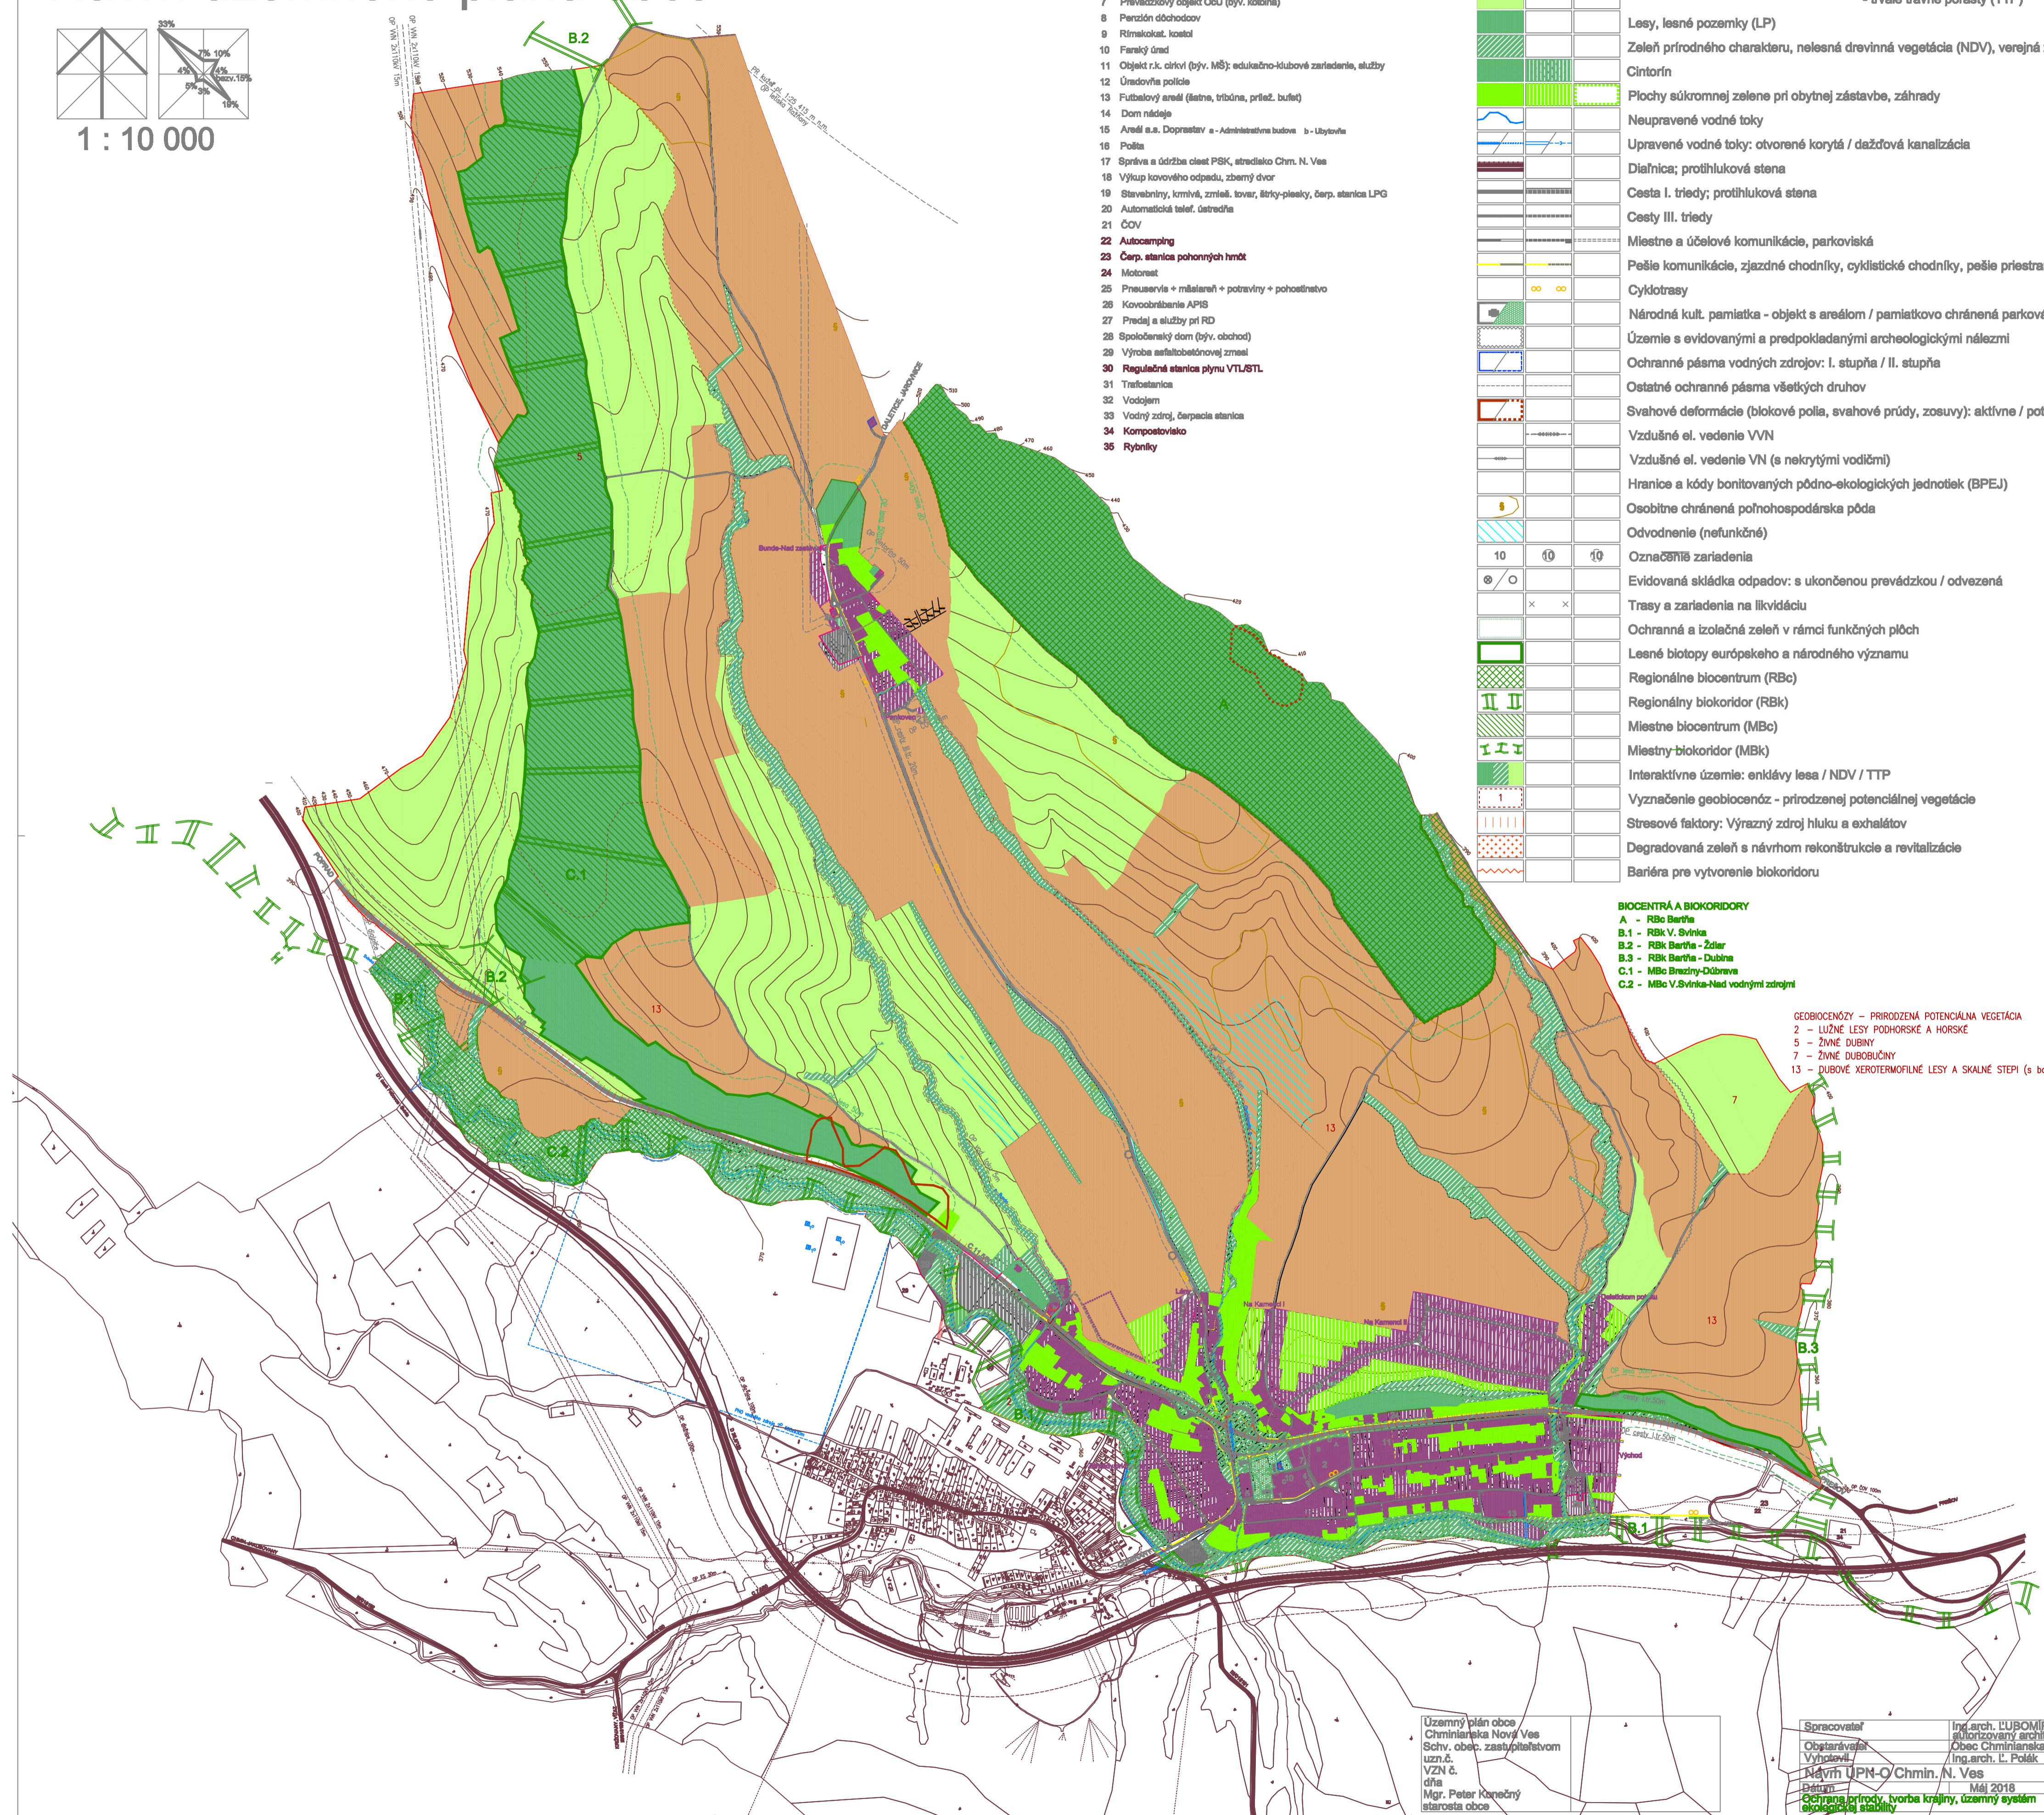


CHMINIANSKA NOVÁ VES

Návrh územného plánu obce

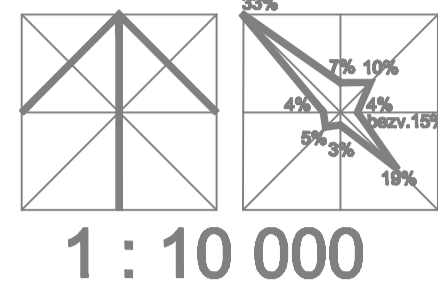

- LEGENDA ZARIADENÍ**
- 1 Obecný úrad + kultúrne stredisko
 - 2 ZMK, škola pre 1.-8.roč. + Materská škola A - Takovčova B - Šk. trávica
 - 3 Zdravotné stredisko
 - 4 Lekárň
 - 5 Nákupné stredisko + Reštaurácia
 - 6 Kaštieľ - špeciálna výššia obc. vybavenosť
 - 7 Prevádzkový objekt OaÚ (býv. kofaifa)
 - 8 Parzón dôchodcov
 - 9 Rímskokat. kostel
 - 10 Farársky úrad
 - 11 Objekt r.č. cirkvi (býv. MŠ); edukačno-klubové zariadenie, služby
 - 12 Úradovňa polície
 - 13 Futbalový areál (šatňa, tréboňa, prílež. bufet)
 - 14 Dom nádeje
 - 15 Areál s.s. Dopravná a - Administratívna budova b - Ubytovňa
 - 16 Pošta
 - 17 Správa a údržba ciest PSK, stredisko Chm. N. Ves
 - 18 Výkup kovového odpadu, zberný dvor
 - 19 Stavebniny, krmivá, zrná, tovar, šitky-plešky, čerp. stanica LPG
 - 20 Automatická telef. ústredňa
 - 21 ČOV
 - 22 Autocamping
 - 23 Čerp. stanica pohonných hmôt
 - 24 Motorest
 - 25 Pneuservis + mýčiareň + potraviny + pohostinstvo
 - 26 Kovoobrábanie APIS
 - 27 Predaj a služby pri RD
 - 28 Spoločenský dom (býv. obchod)
 - 29 Výroba asfaltobetónovej zmesi
 - 30 Regulačná stanica plynu VTL/STL
 - 31 Traťobanica
 - 32 Vodajem
 - 33 Vodný zdroj, čerpadla stanica
 - 34 Kompostovisko
 - 35 Rybník

STAV	NÁVRH	VÝHEAD	LEGENDA
			Administratívna - katastrálna hranica obce
			Hranica zastavaného územia
			Plochy bývania, obč. vybavenosti, rekreácie a športu
			Plochy výroby, skladov, dopravnej a tech. infraštruktúry
			Poľnohospodárska pôda rastlinnej výroby - omá pôda
			- trvalé trávne porasty (TTP)
			Lesy, lesné pozemky (LP)
			Zeleň prírodného charakteru, nelesná drevinná vegetácia (NDV), verejná zeleň
			Cintorín
			Plochy súkromnej zelene pri obytnej zástavbe, záhrady
			Neupravené vodné toky
			Upravené vodné toky: otvorené korytá / dažďová kanalizácia
			Diaľnica; protihluková stena
			Cesta I. triedy; protihluková stena
			Cesty III. triedy
			Miestne a účelové komunikácie, parkoviská
			Pešie komunikácie, zjazdové chodníky, cyklistické chodníky, pešie priestranstvá
			Cyklotrasy
			Národná kult. pamiatka - objekt s areálom / pamiatkovo chránená parková zeleň
			Územie s evidovanými a predpokladanými archeologickými nálezmi
			Ochranné pásma vodných zdrojov: I. stupňa / II. stupňa
			Ostatné ochranné pásma všetkých druhov
			Svahové deformácie (blokové polia, svahové prúdy, zosuvy): aktívne / potenciálne
			Vzdúšné el. vedenie VVN
			Vzdúšné el. vedenie VN (s nekrýtmí vodičmi)
			Hranice a kódy bonitovaných pôdno-ekologických jednotiek (BPEJ)
			Osobitne chránená poľnohospodárska pôda
			Odvodnenie (nefunkčné)
			Označenie zariadenia
			Evidovaná skládka odpadov: s ukončenou prevádzkou / odvezená
			Trasy a zariadenia na likvidáciu
			Ochranná a izolačná zeleň v rámci funkčných plôch
			Lesné biotopy európekeho a národného významu
			Regionálne biocentrum (RBc)
			Regionálny biokoridor (RBk)
			Miestne biocentrum (MBc)
			Miestny biokoridor (MBk)
			Interaktívne územie: enklávy lesa / NDV / TTP
			Vyznačenie geobiocénózy - prirodzenej potenciálnej vegetácie
			Stresové faktory: Výrazný zdroj hluku a exhalátov
			Degradovaná zeleň s návrhom rekonštrukcie a revitalizácie
			Bariera pre vytvorenie biokoridoru

- BIOCENTRÁ A BIOKORIDORY**
- A - RBc Barňa
 - B.1 - RBk V. Svínka
 - B.2 - RBk Barňa - Zdiar
 - B.3 - RBk Barňa - Dubňa
 - C.1 - MBc Breziny-Dubňa
 - C.2 - MBc V.Svínka-Nad vodnými zdrojmi

- GEOBIOCENÓZY - PRÍRODZENÁ POTENCIÁLNA VEGETÁCIA**
- 2 - LUŽNÉ LESY PODHORSKÉ A HORSKÉ
 - 5 - ŽIVÉ DUBINY
 - 7 - ŽIVÉ DUBOBUČINY
 - 13 - DUBOVÉ XEROTERMOFILNÉ LESY A SKALNÉ STEPI (s borovicou)

Územný plán obce
Chminianska Nová Ves
Schv. obc. zastupiteľstvom
uzn.č.
VZN č.
dňa
Mgr. Peter Konečný
starosta obce

Spracovateľ	Ing. arch. LUBOMÍR POLIAK
Obštarať	geografický architekt
Vyhotoviteľ	Ing. arch. L. Poliak
Návrh ÚPN-O Chmin. N. Ves	
Dátum	Máj 2018
Ochrana prírody, tvorba krajiny, územný systém ekologických stability	č.v. 6